


# Estación de Madrid

## Proyecto de edificio para instalación del Servicio Sanitario

PLANO DE SITUACION

- 1928 -

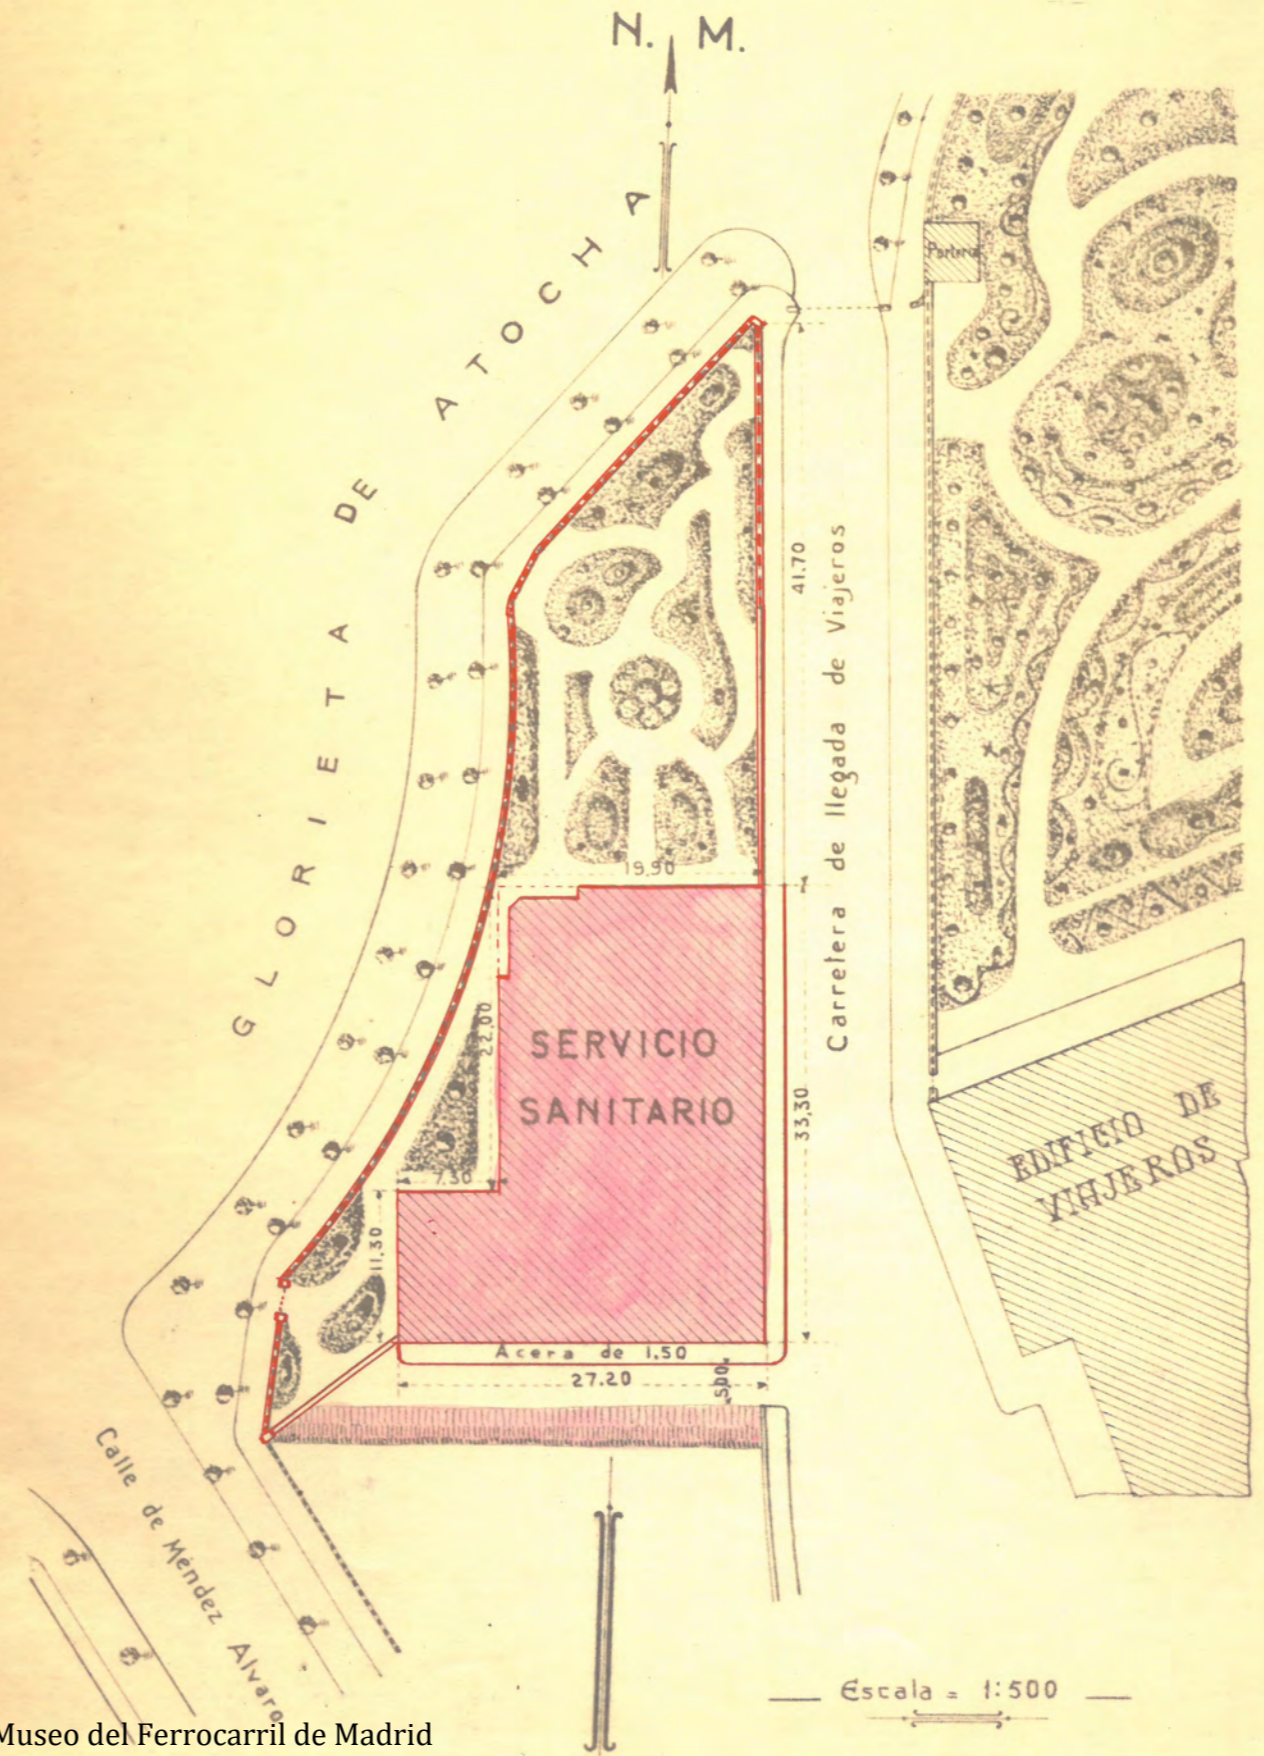

# Estación de Madrid

---

## Proyecto de edificio para instalación del Servicio Sanitario


---

PLANTAS

- 1928 -


Fachada al camino de acceso al patio de llegadas


Lado Glorieta de Atocha

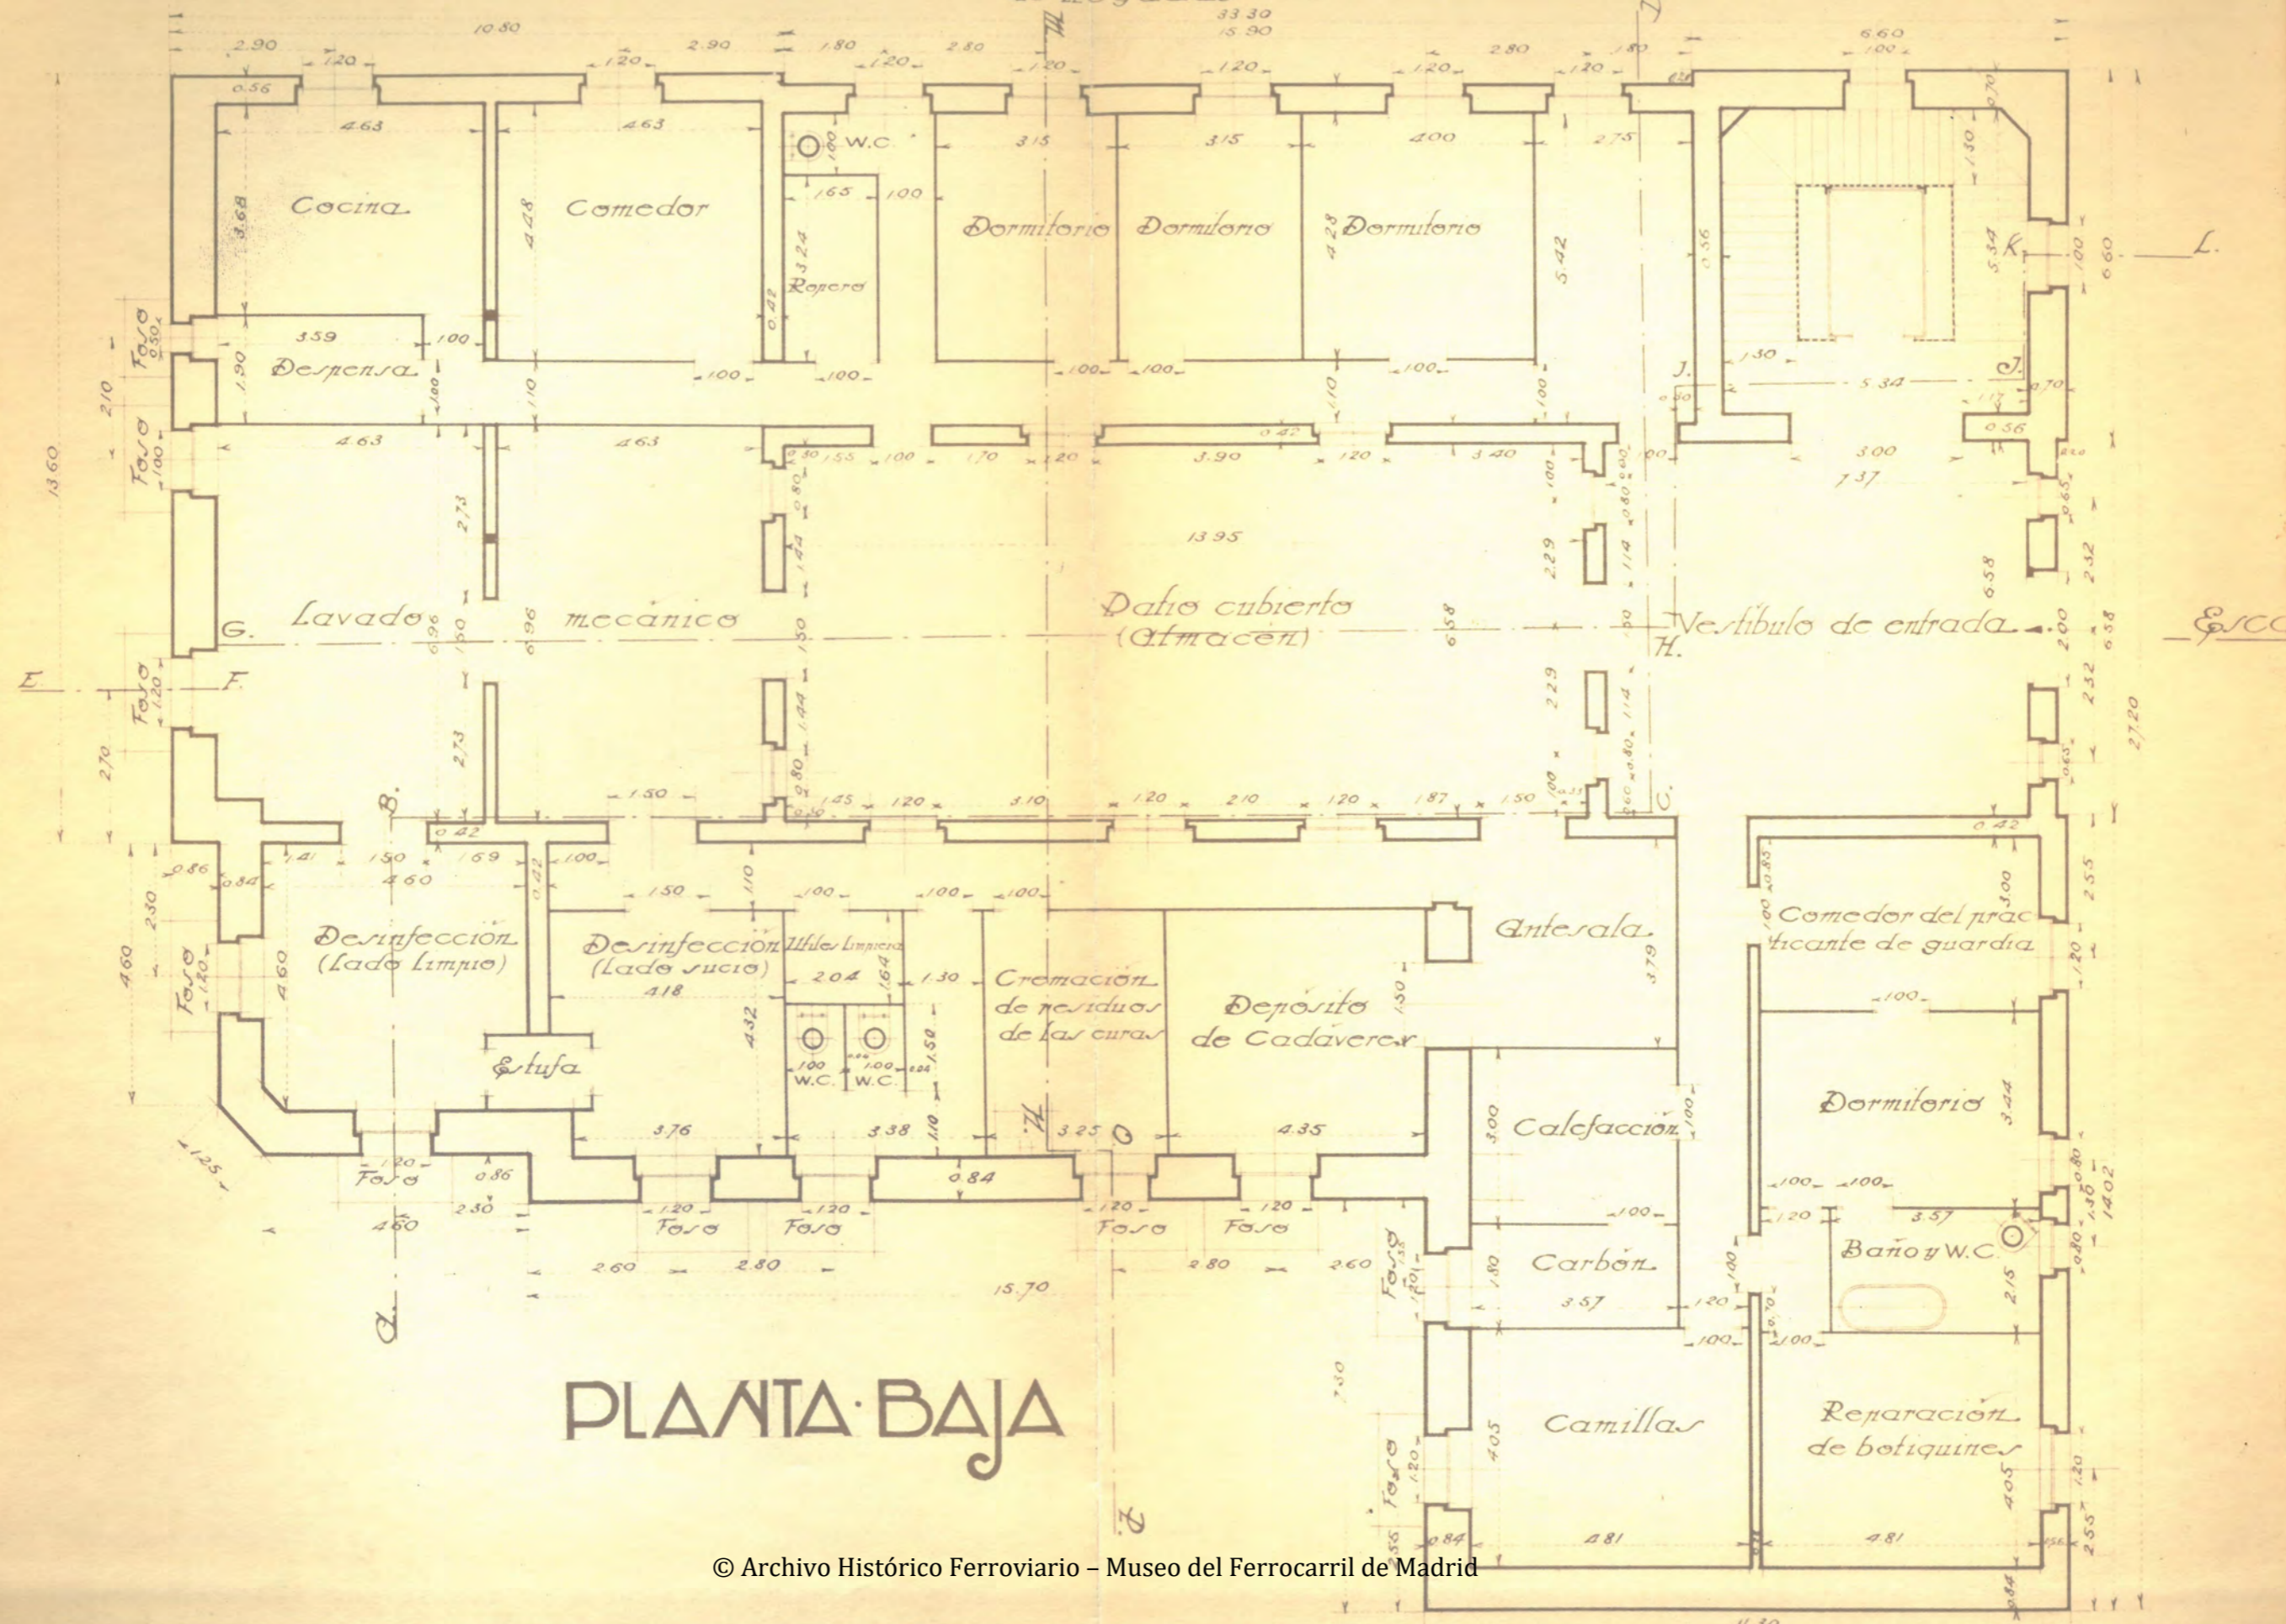


PLANTA BAJA

la 1:100

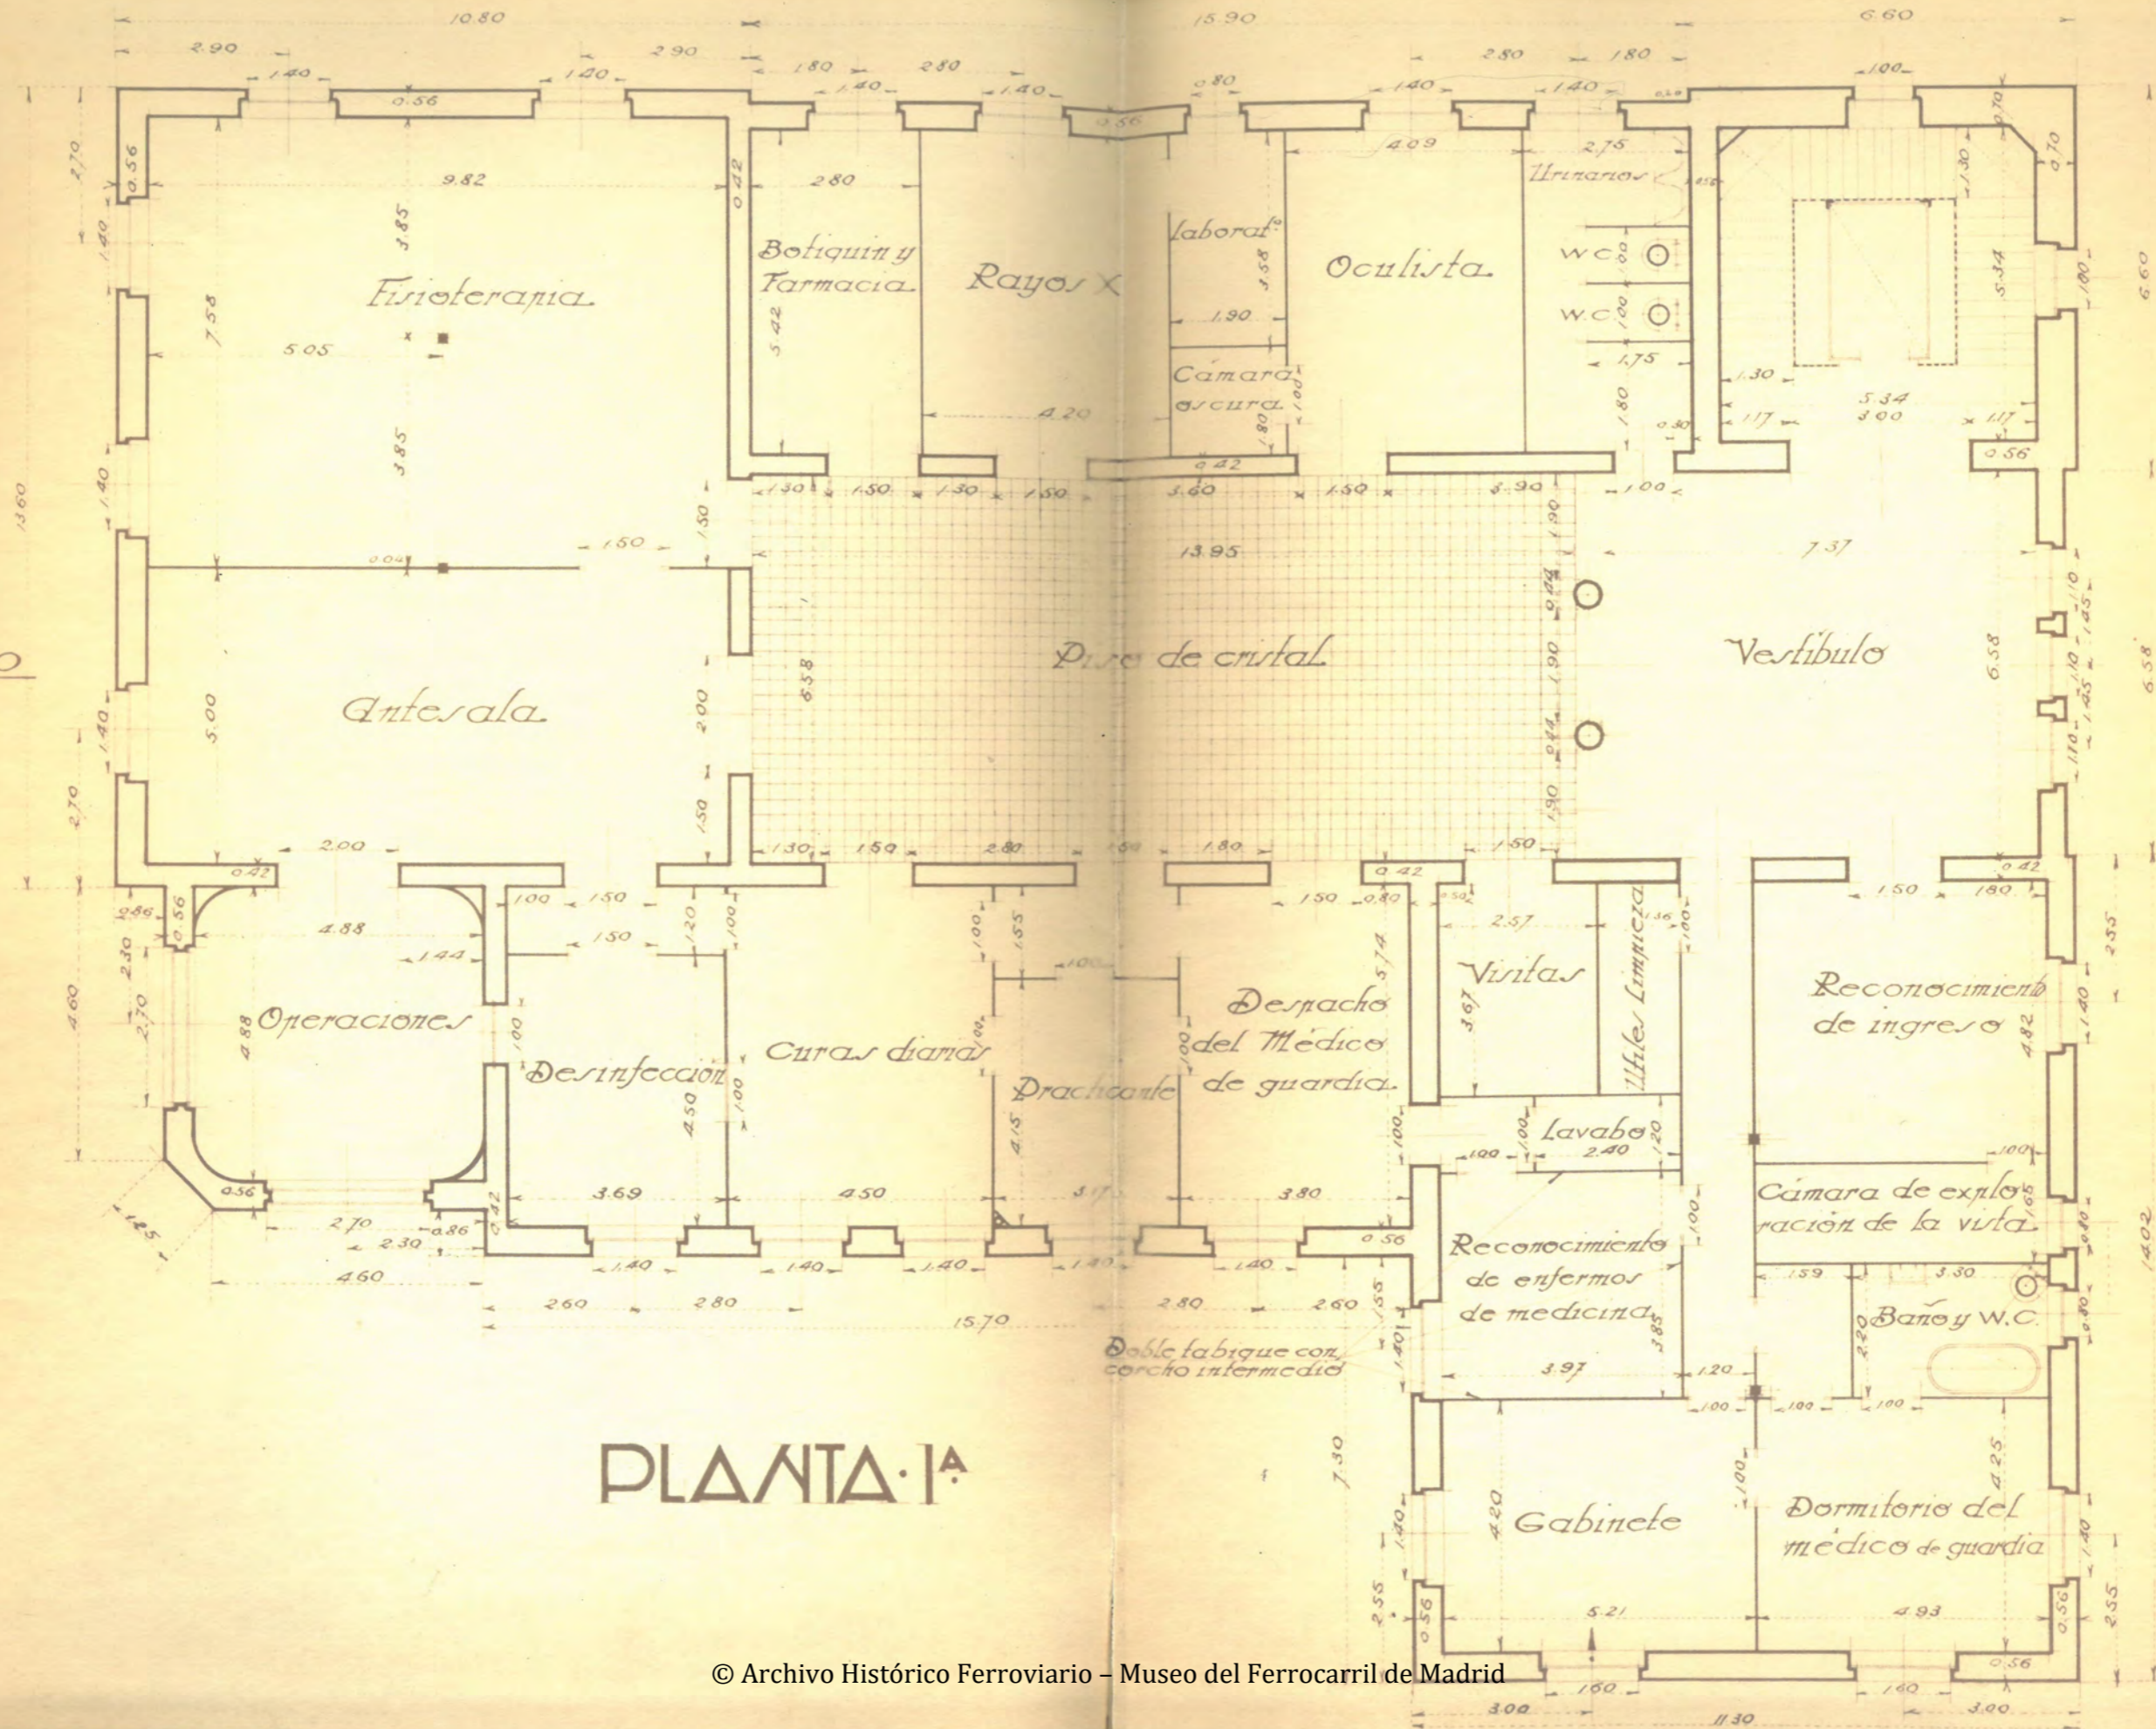

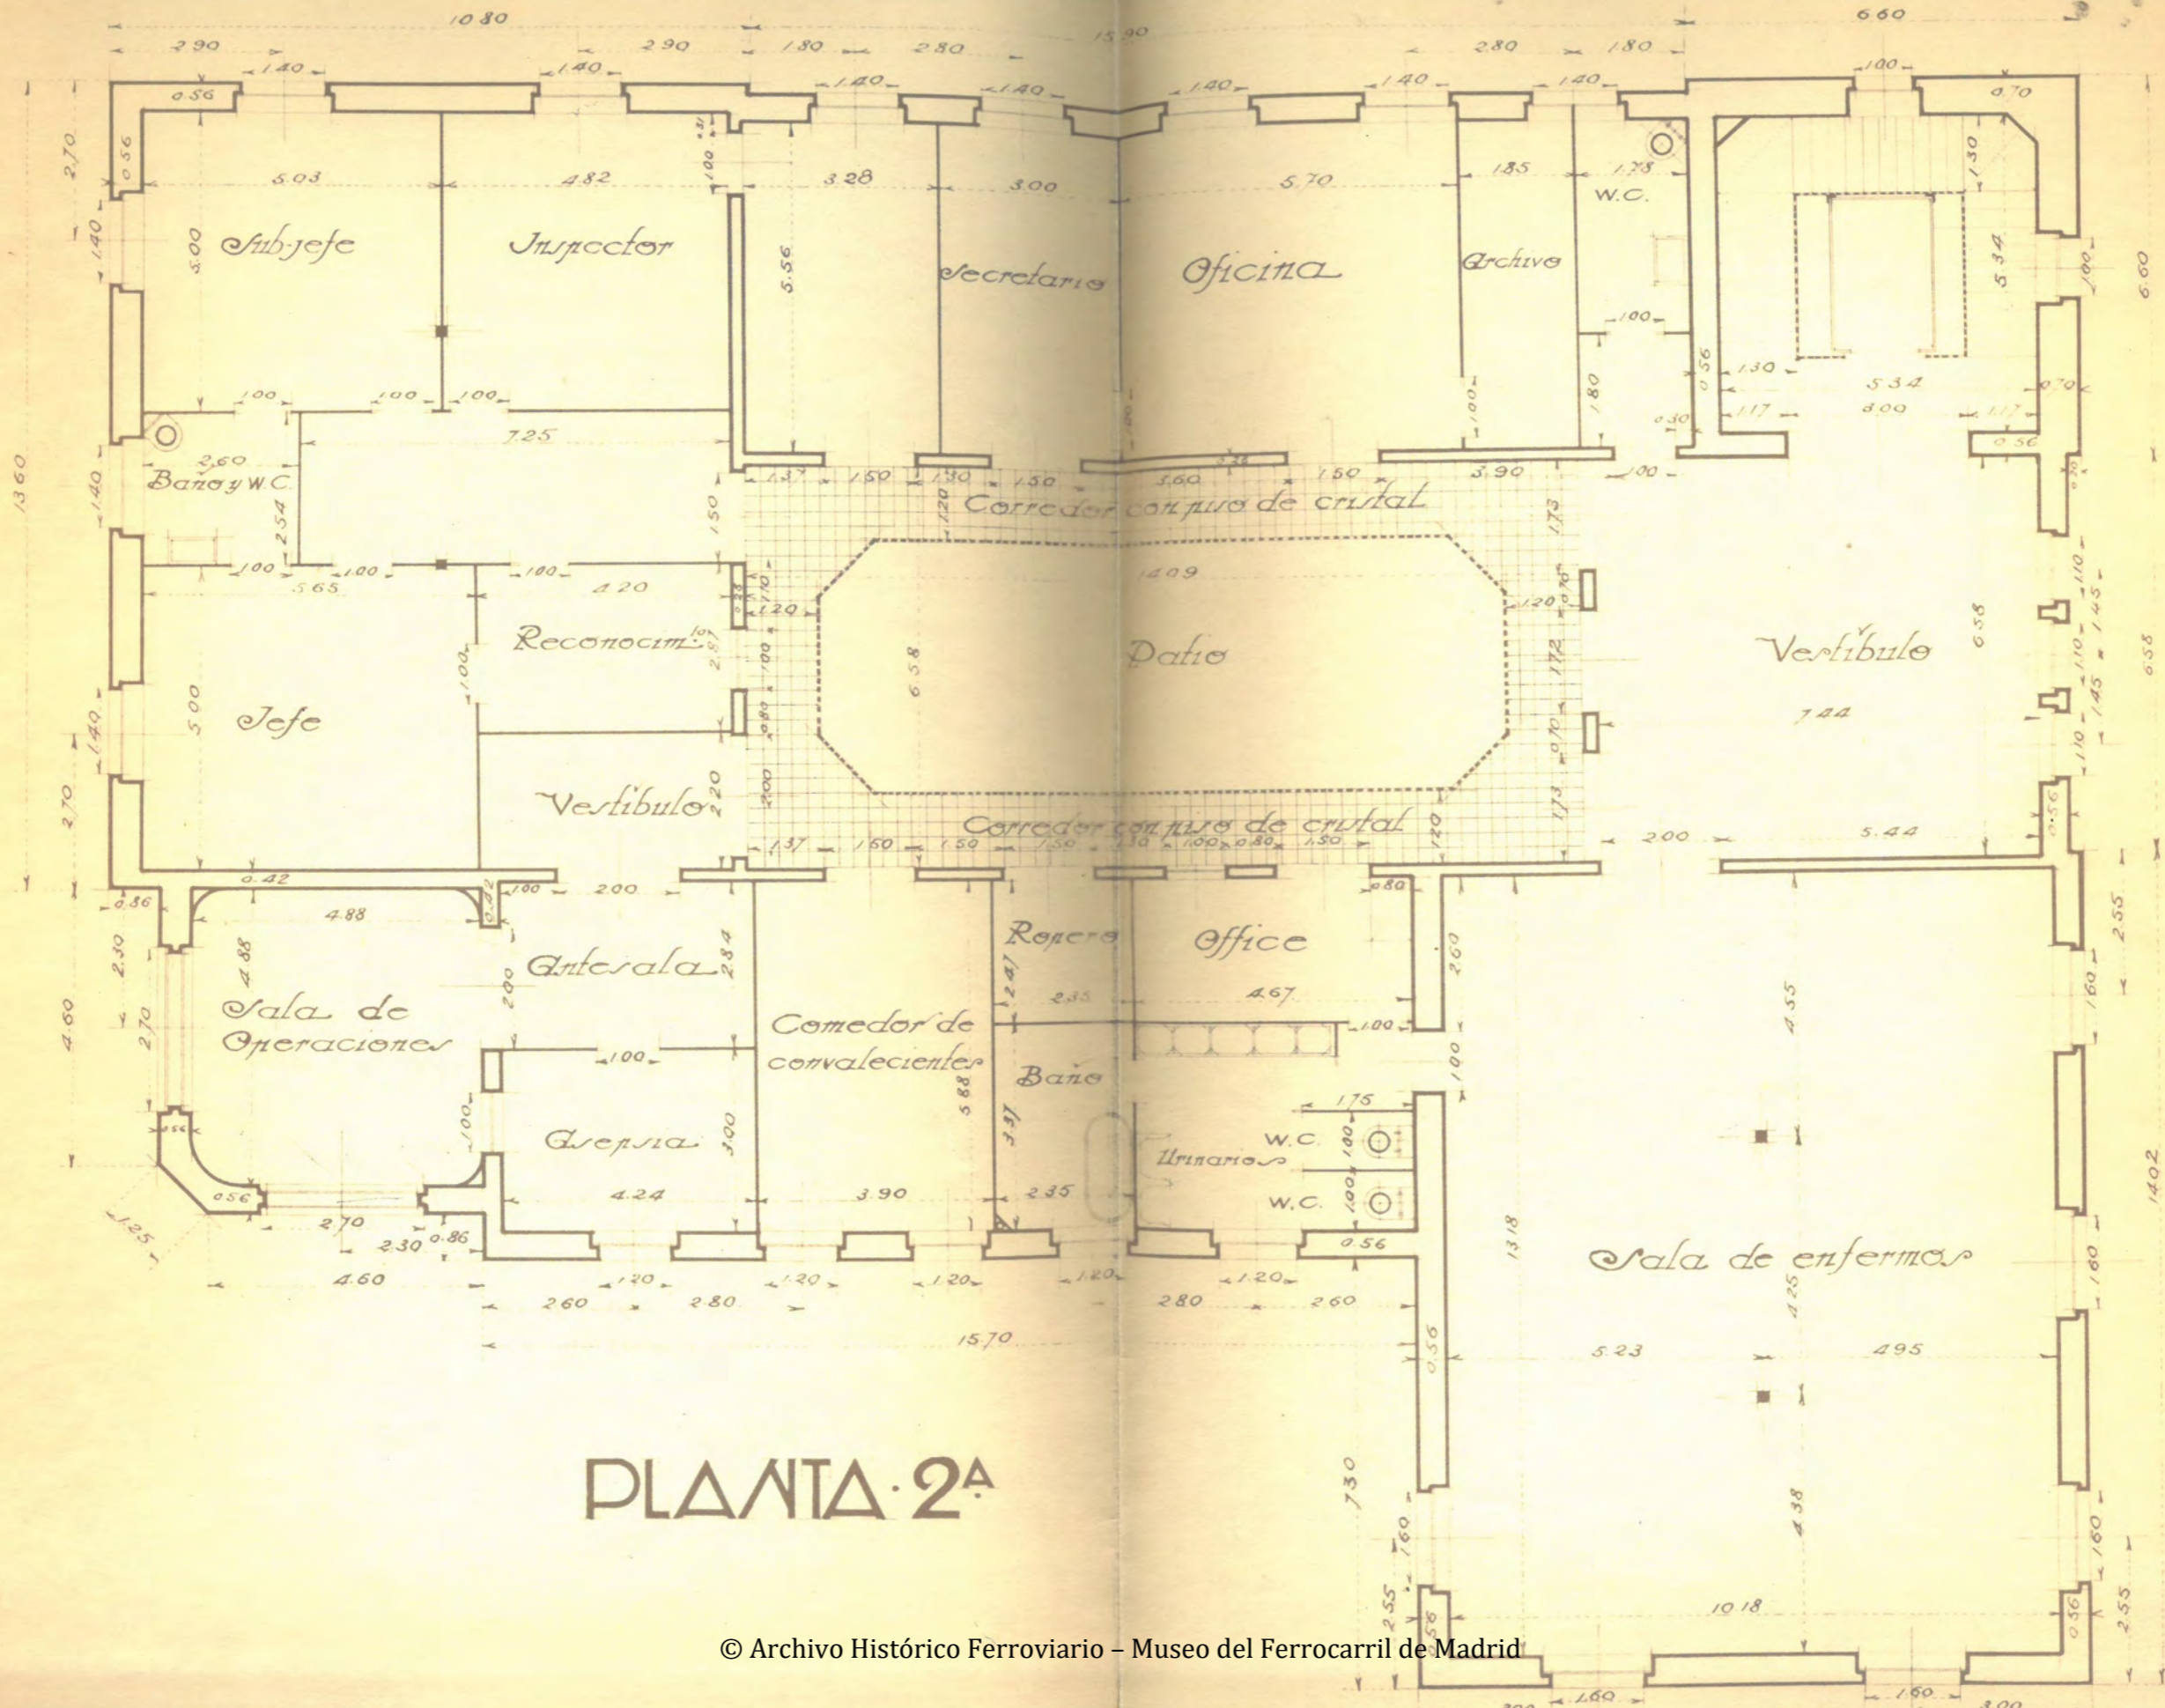

PLANTA 2ª

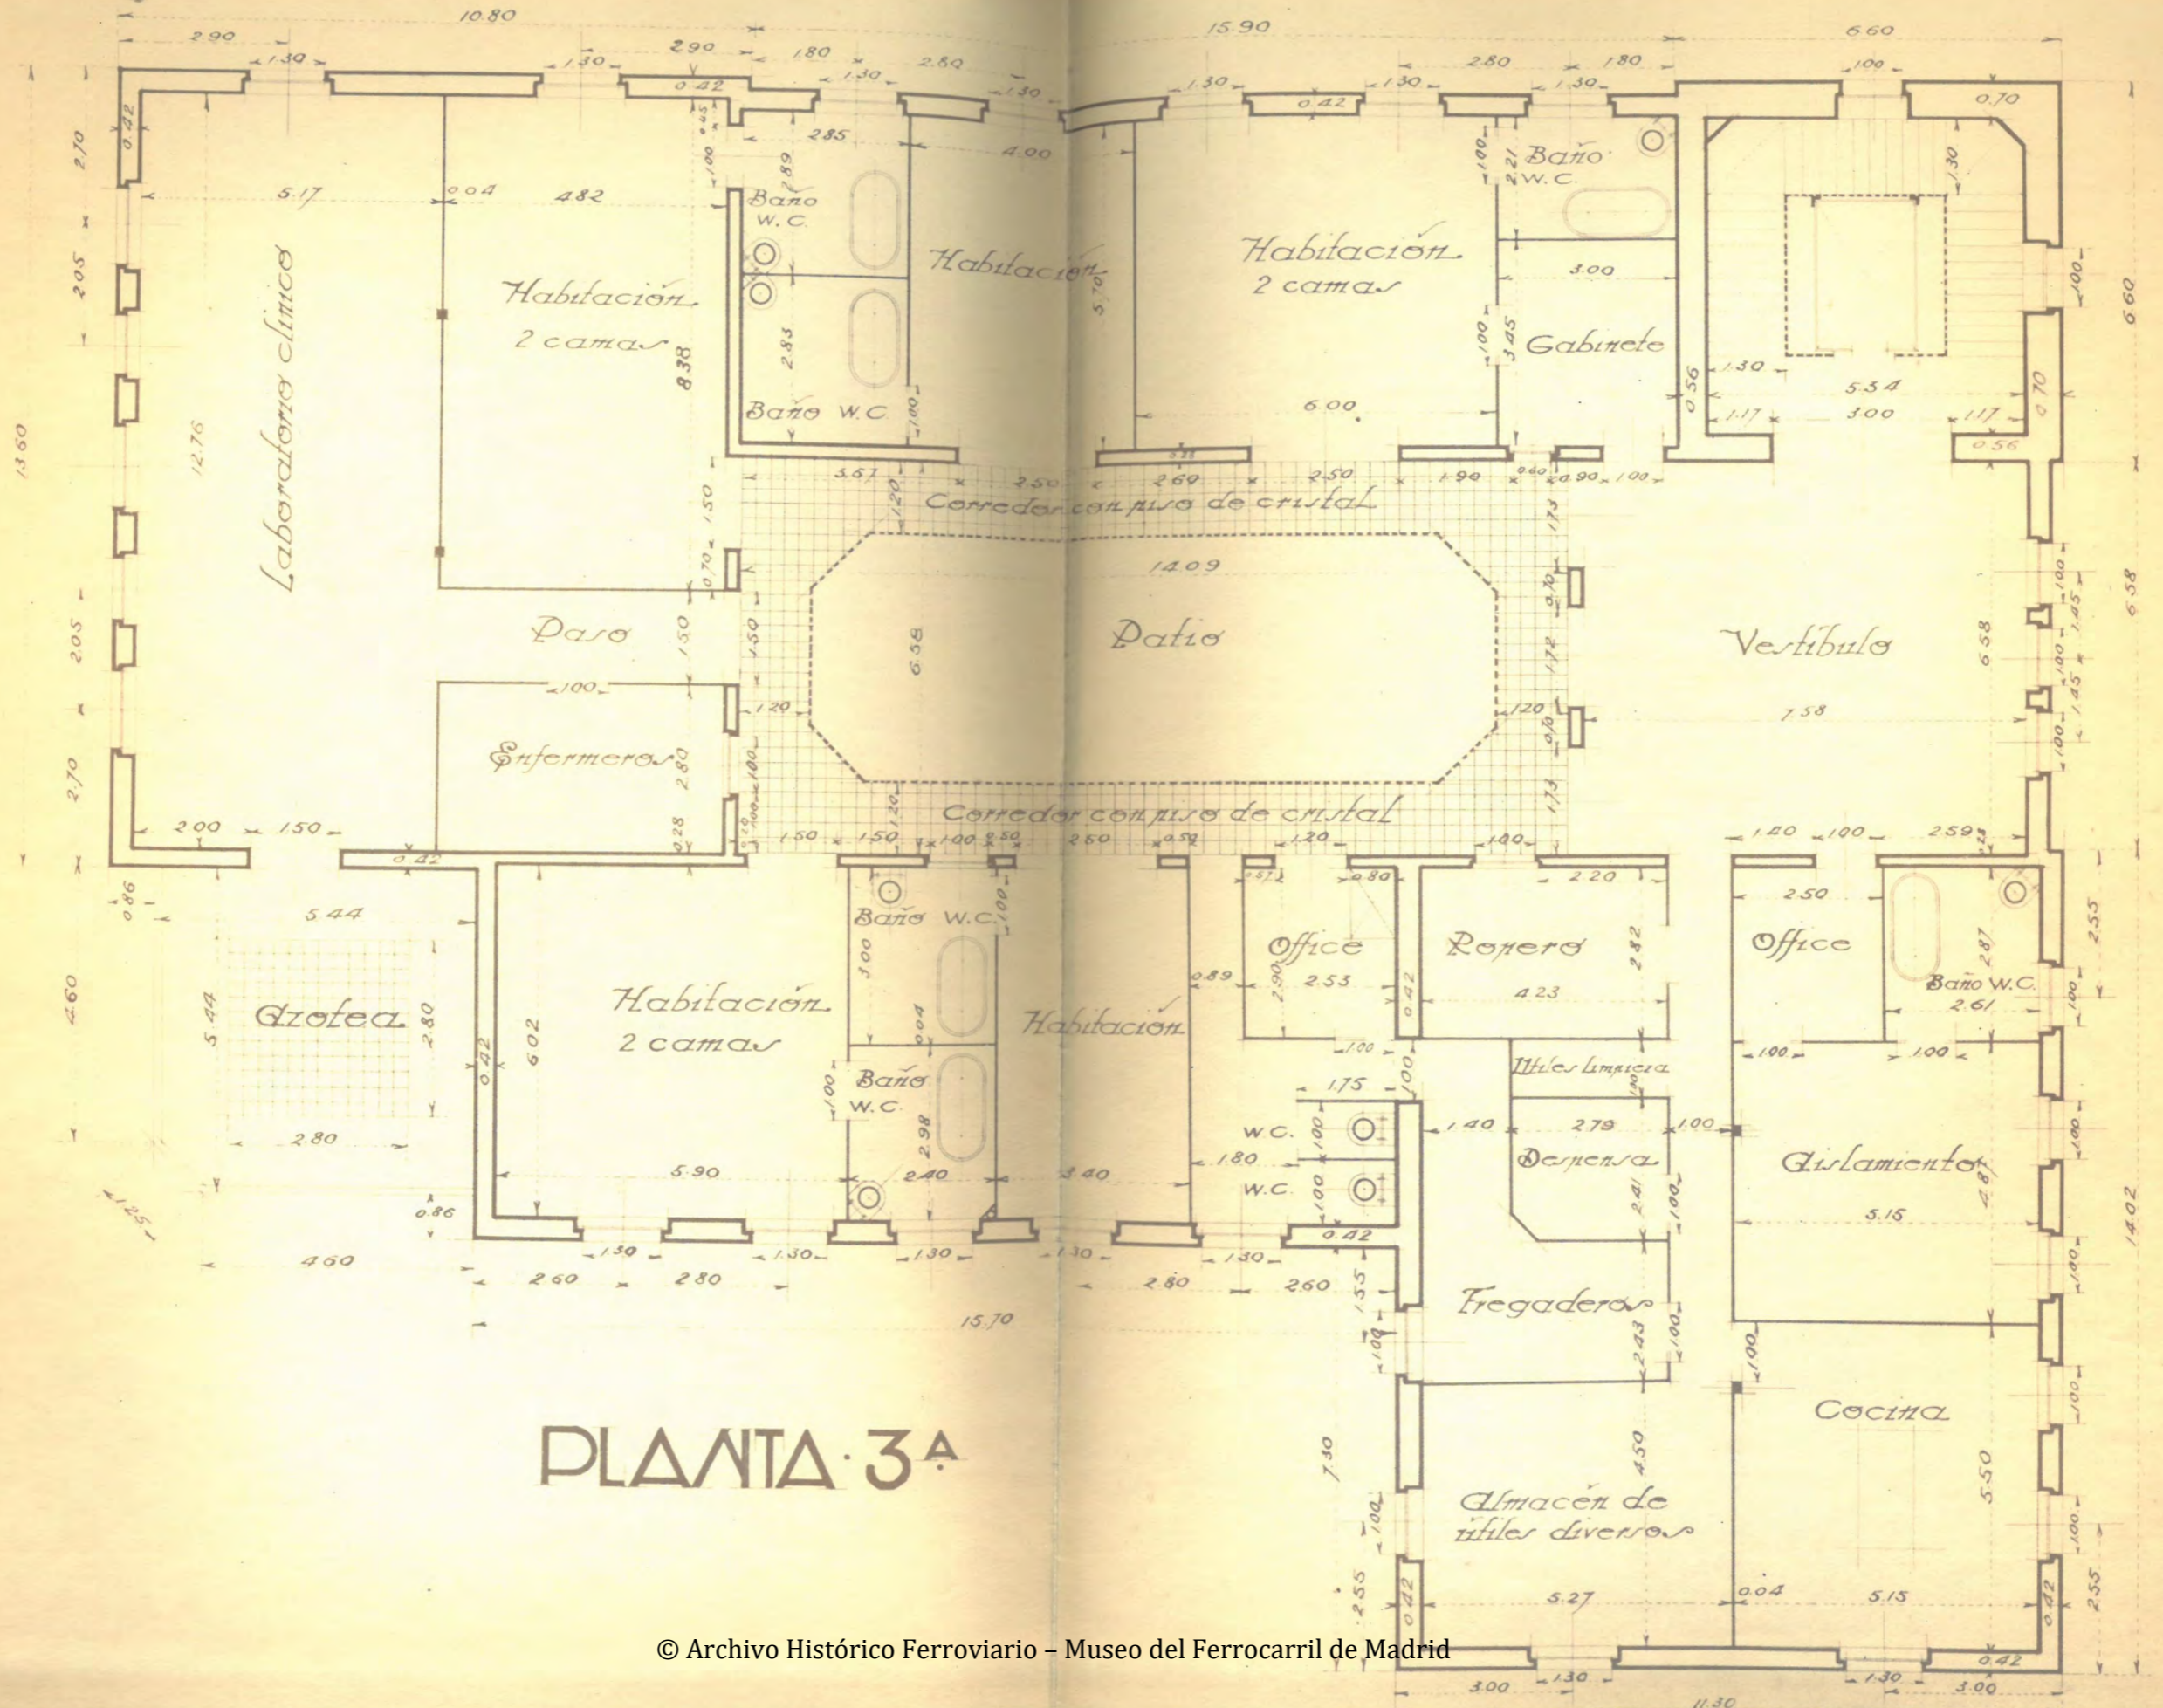

PLANTA 3ª

# Estación de Madrid

---


## Proyecto de edificio para instalación del Servicio Sanitario

---

ALZADOS Y SECCIONES

- 1928 -


FACHADA AL PATIO DE LLEGADA

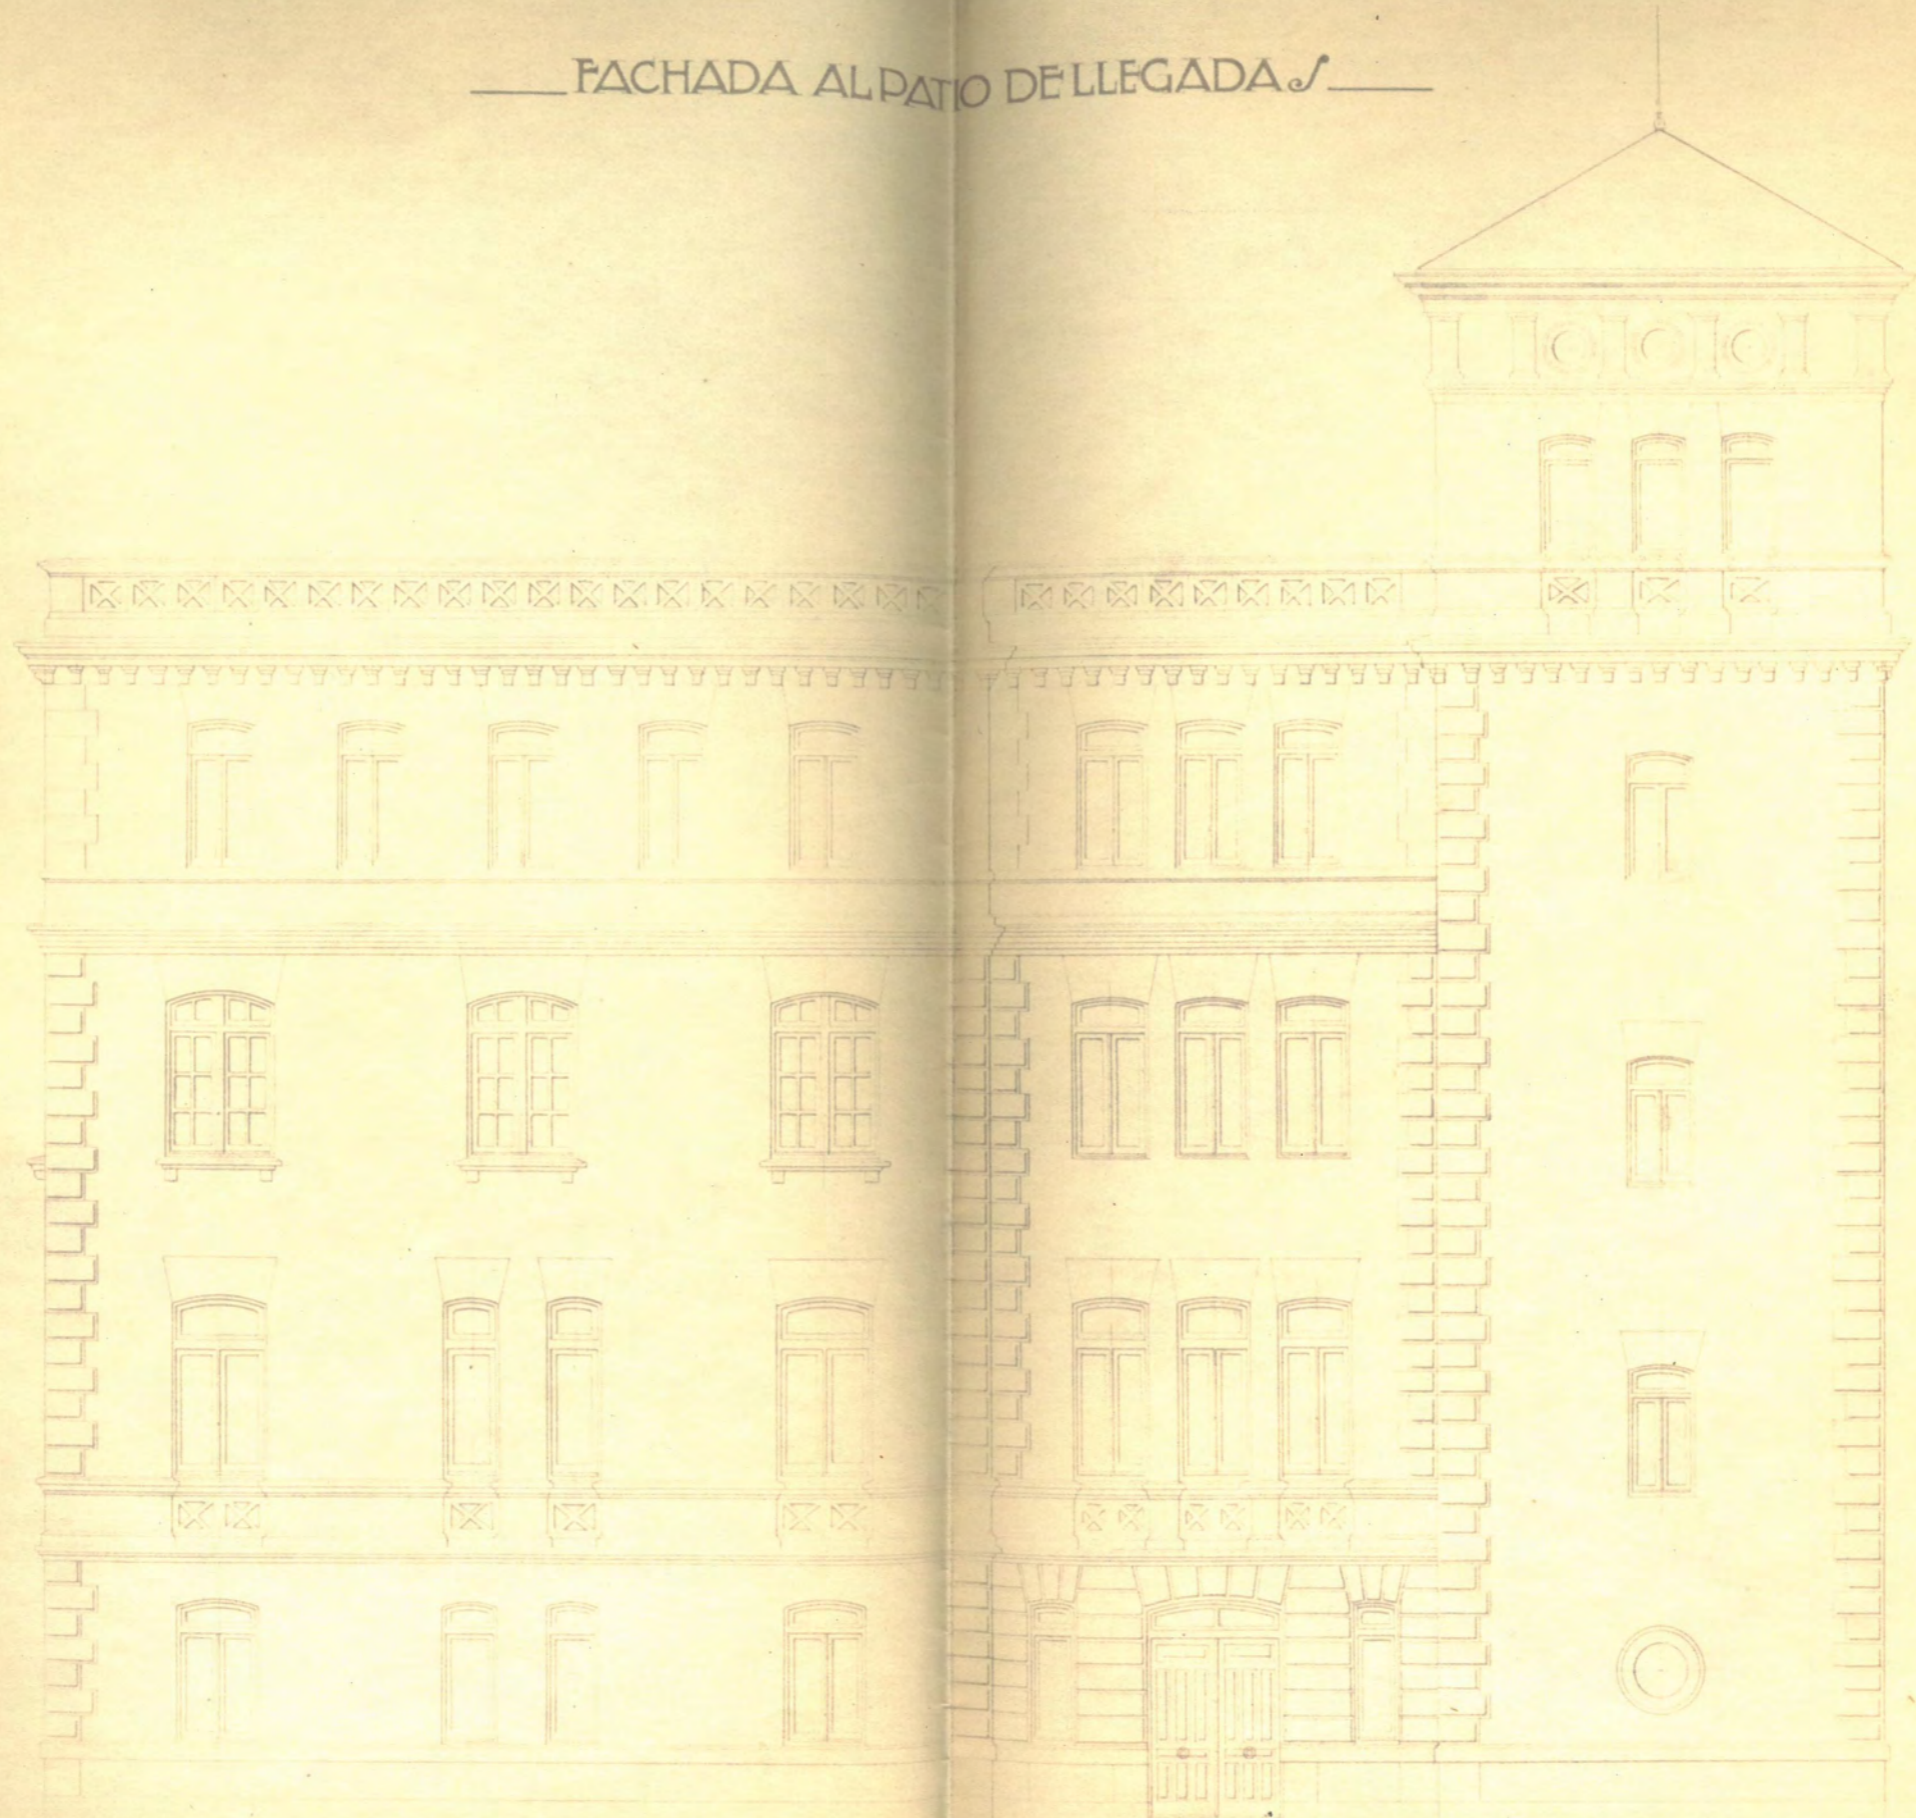


Escala 1:1



— FACHADA AL CAMINO DE ACCESO —

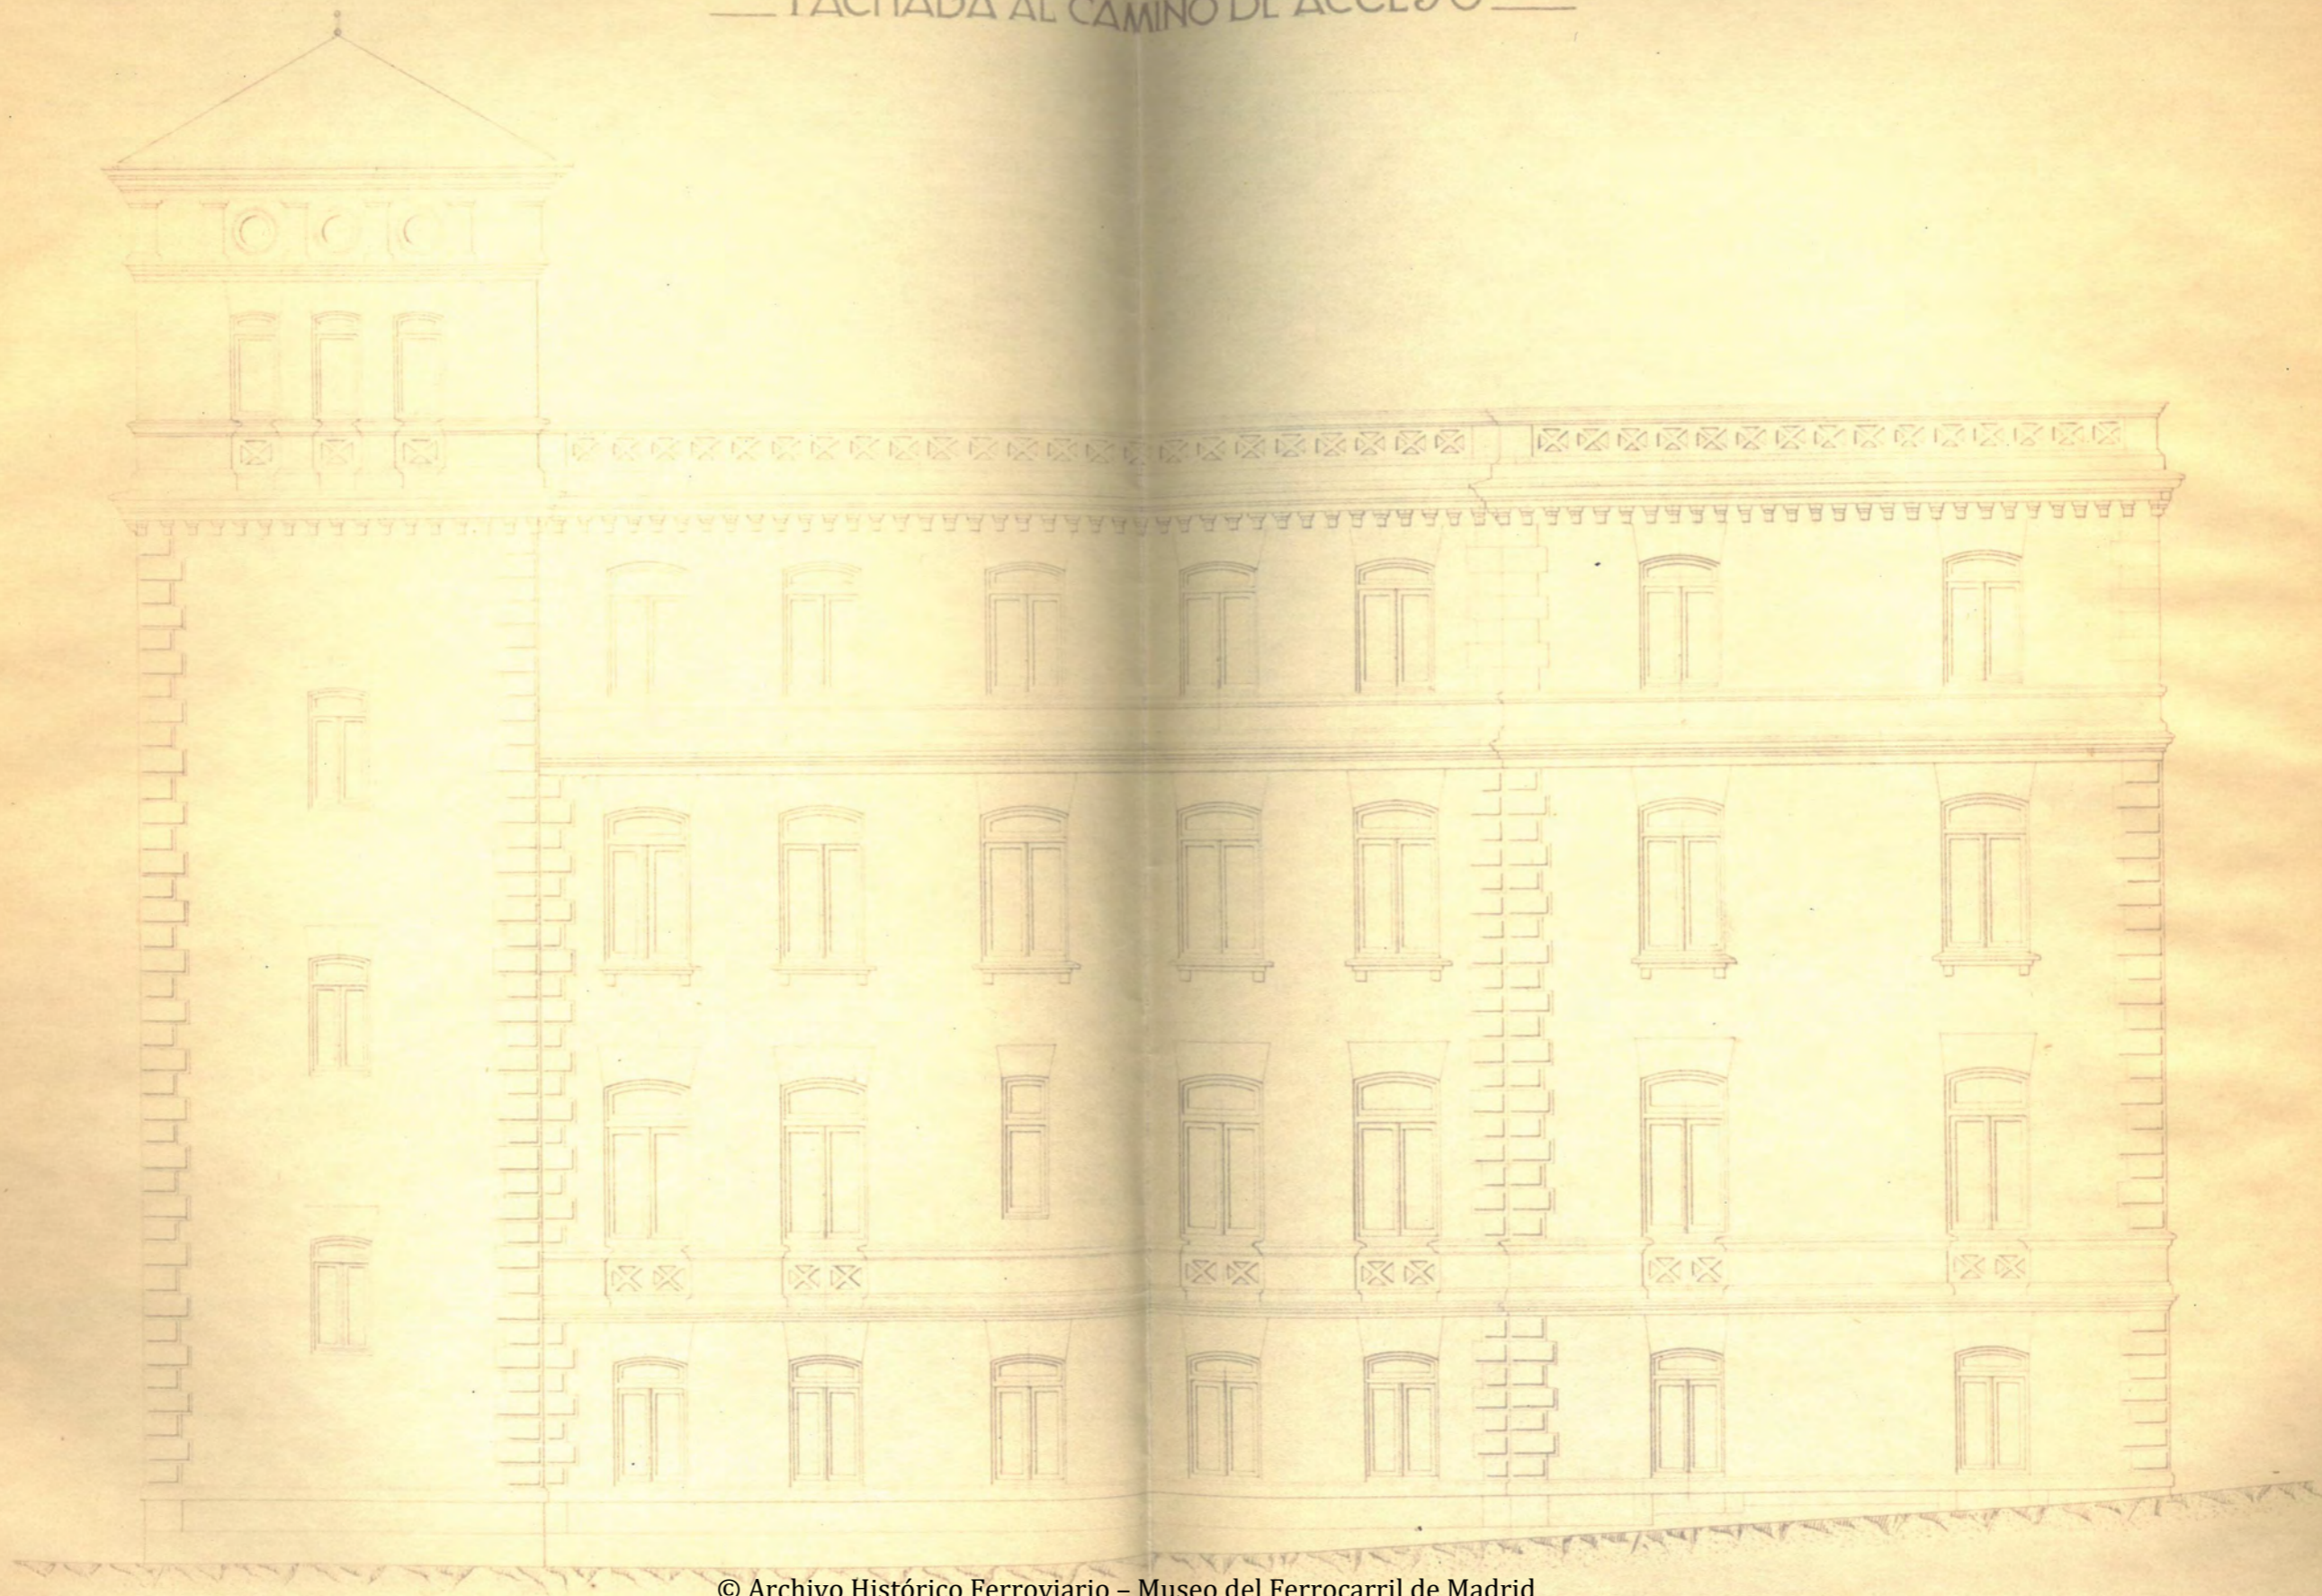

FACHADA LADO GLORIETA DE ATOCHA

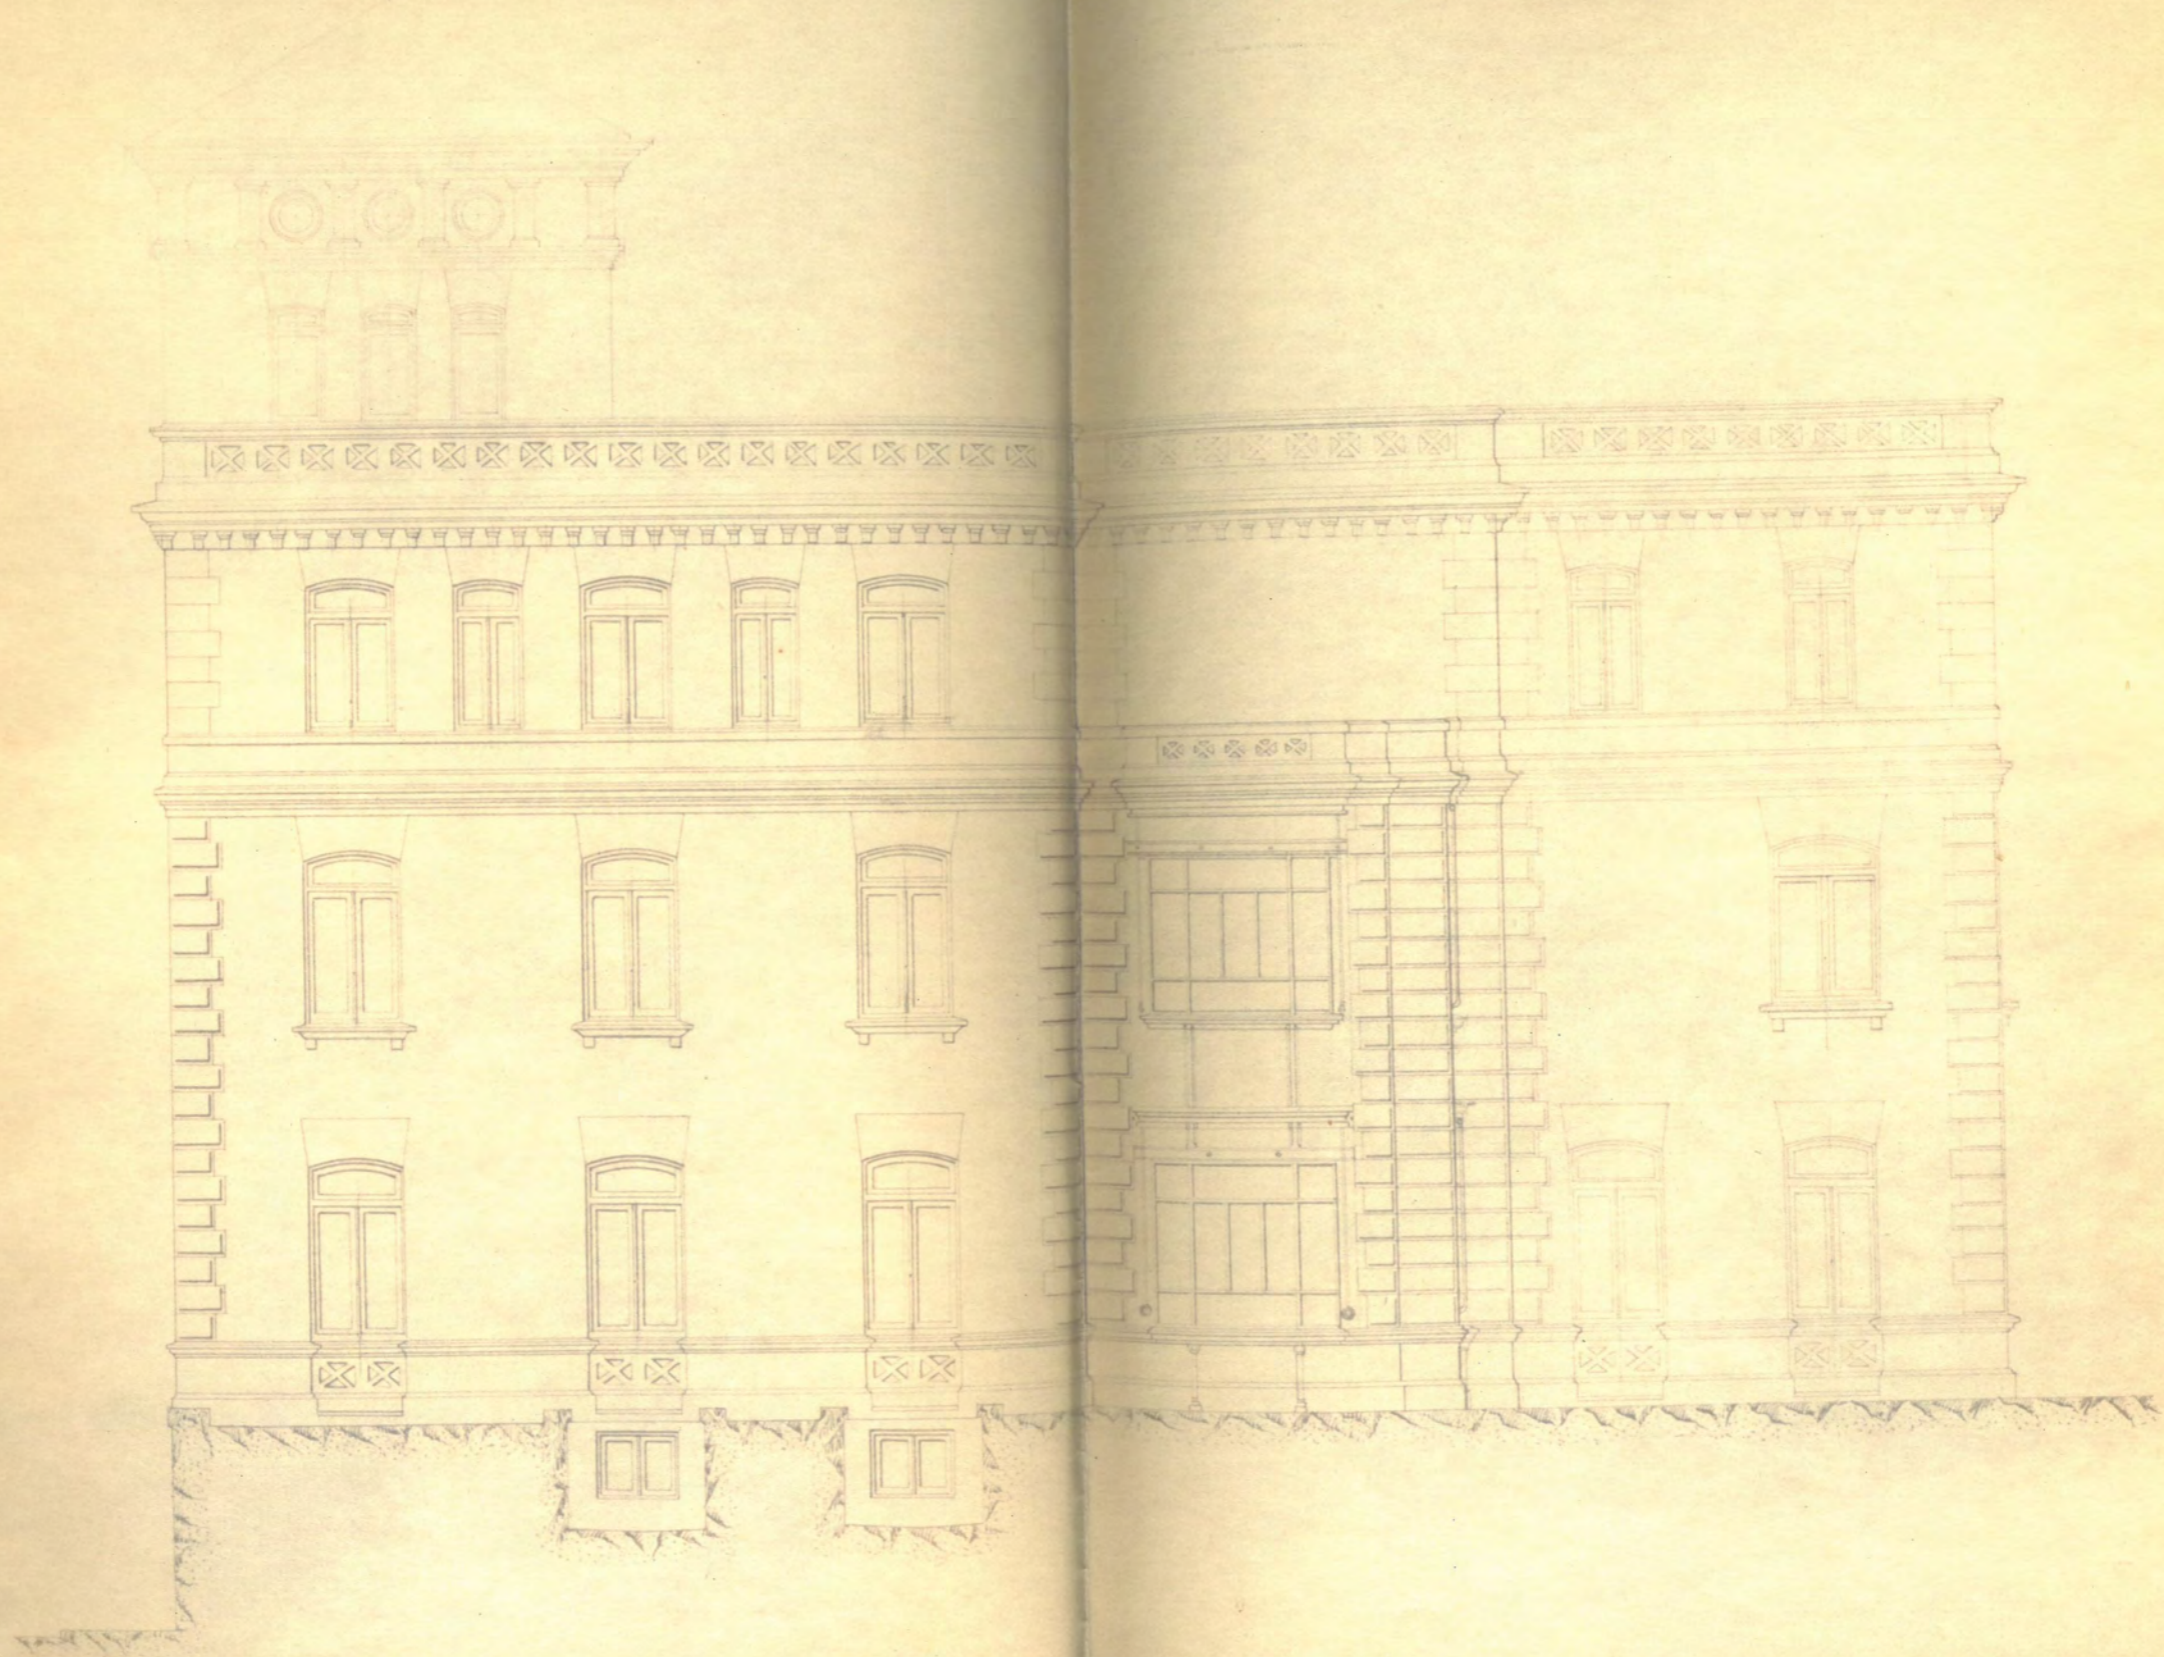

Escala 1:10

FACHADA LADO MENDEZ ALVARO

